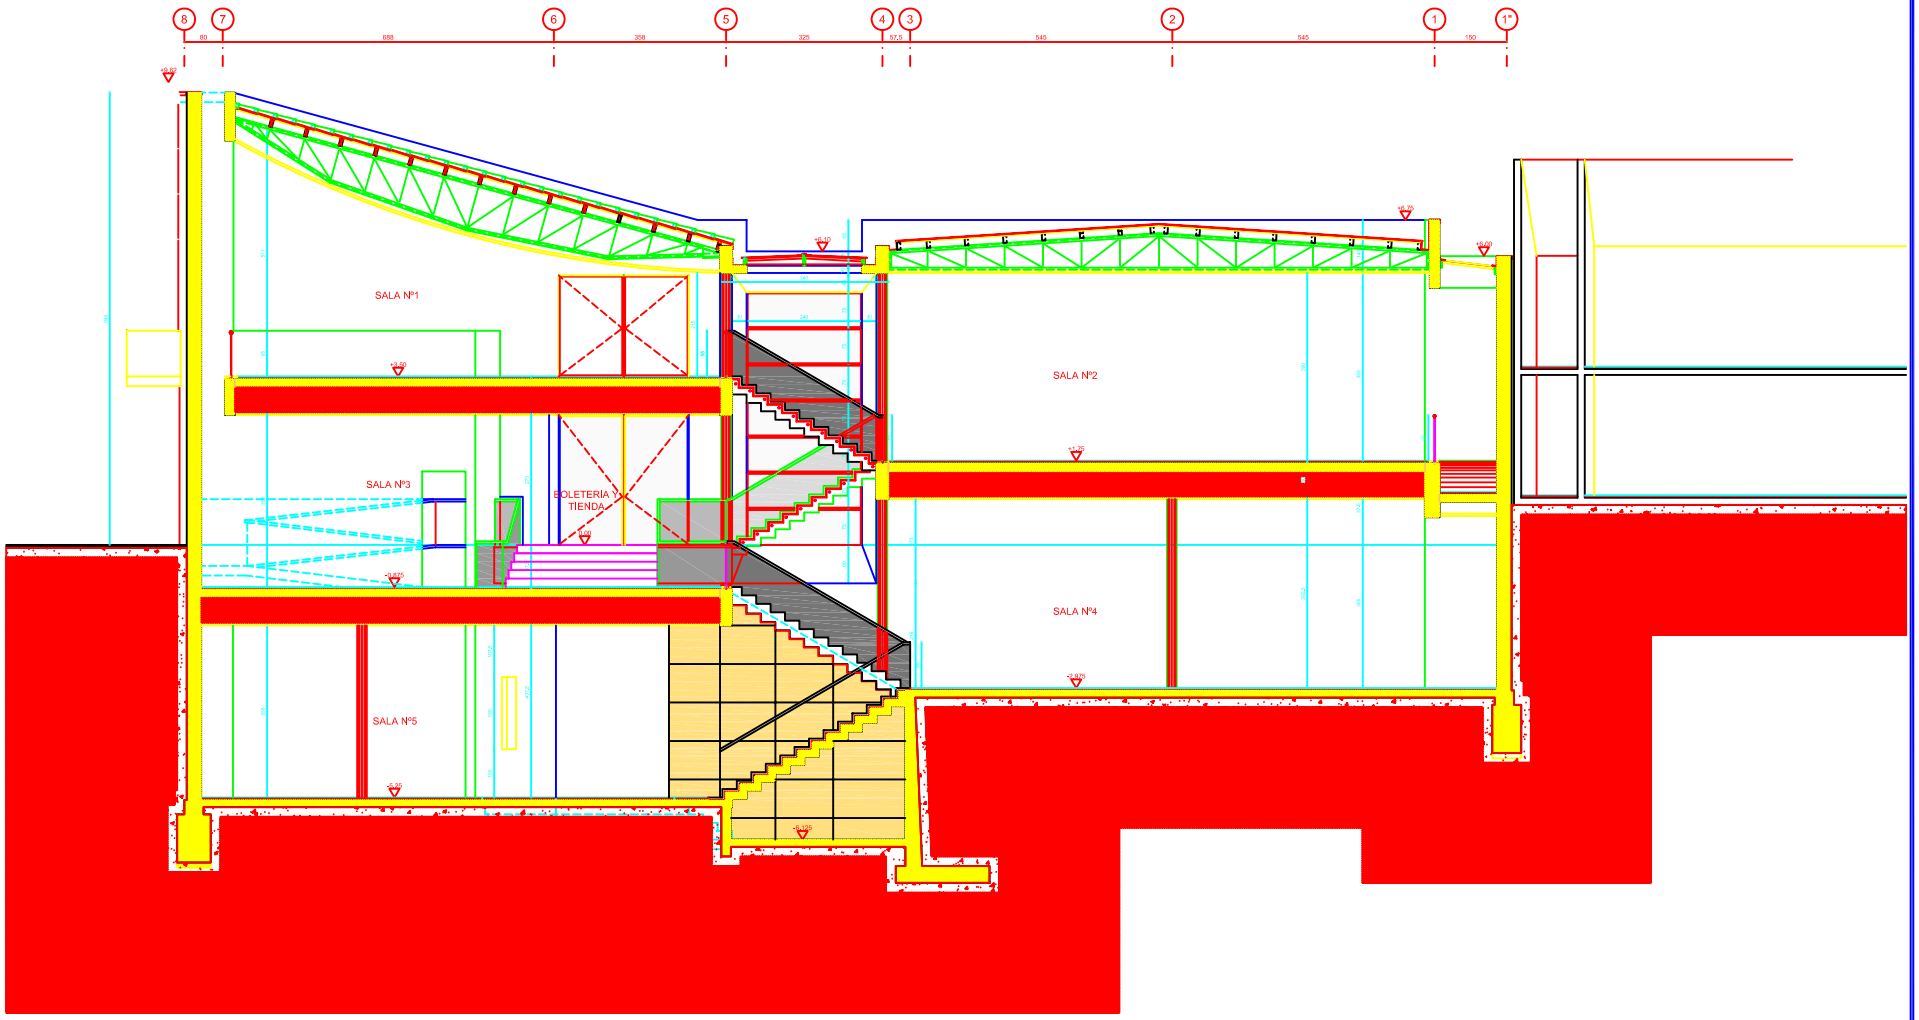

CORTE C-C''
ESC: 1/50

MODIFICACIONES:

UNDURRAGA & DEVES
ARQUITECTOS

CRISTIAN UNDURRAGA - ANA LUISA DEVES

CALLE NAVARRA 3873 - LAS CONDES - SANTIAGO CHILE
TELEFONOS 2467529 - 2567529 - FAX 2467529

REV.
C.U.

DIB.
A.M.D.

OBRA:
MUSEO DE ARTE MODERNO
PLAZA MULATO GIL DE CASTRO

PROPIETARIO:
INVERSIONES LAS URBINAS LTDA.
RUT: 88189700-1

UBICACIÓN:
JOSE VICTORINO LASTARRIAS #305 - SANTIAGO CHILE

LAMINA Nº:
10

CONTENIDO:
CORTE B-B'

ESCALA:
1:50

FECHA:
JULIO 2000