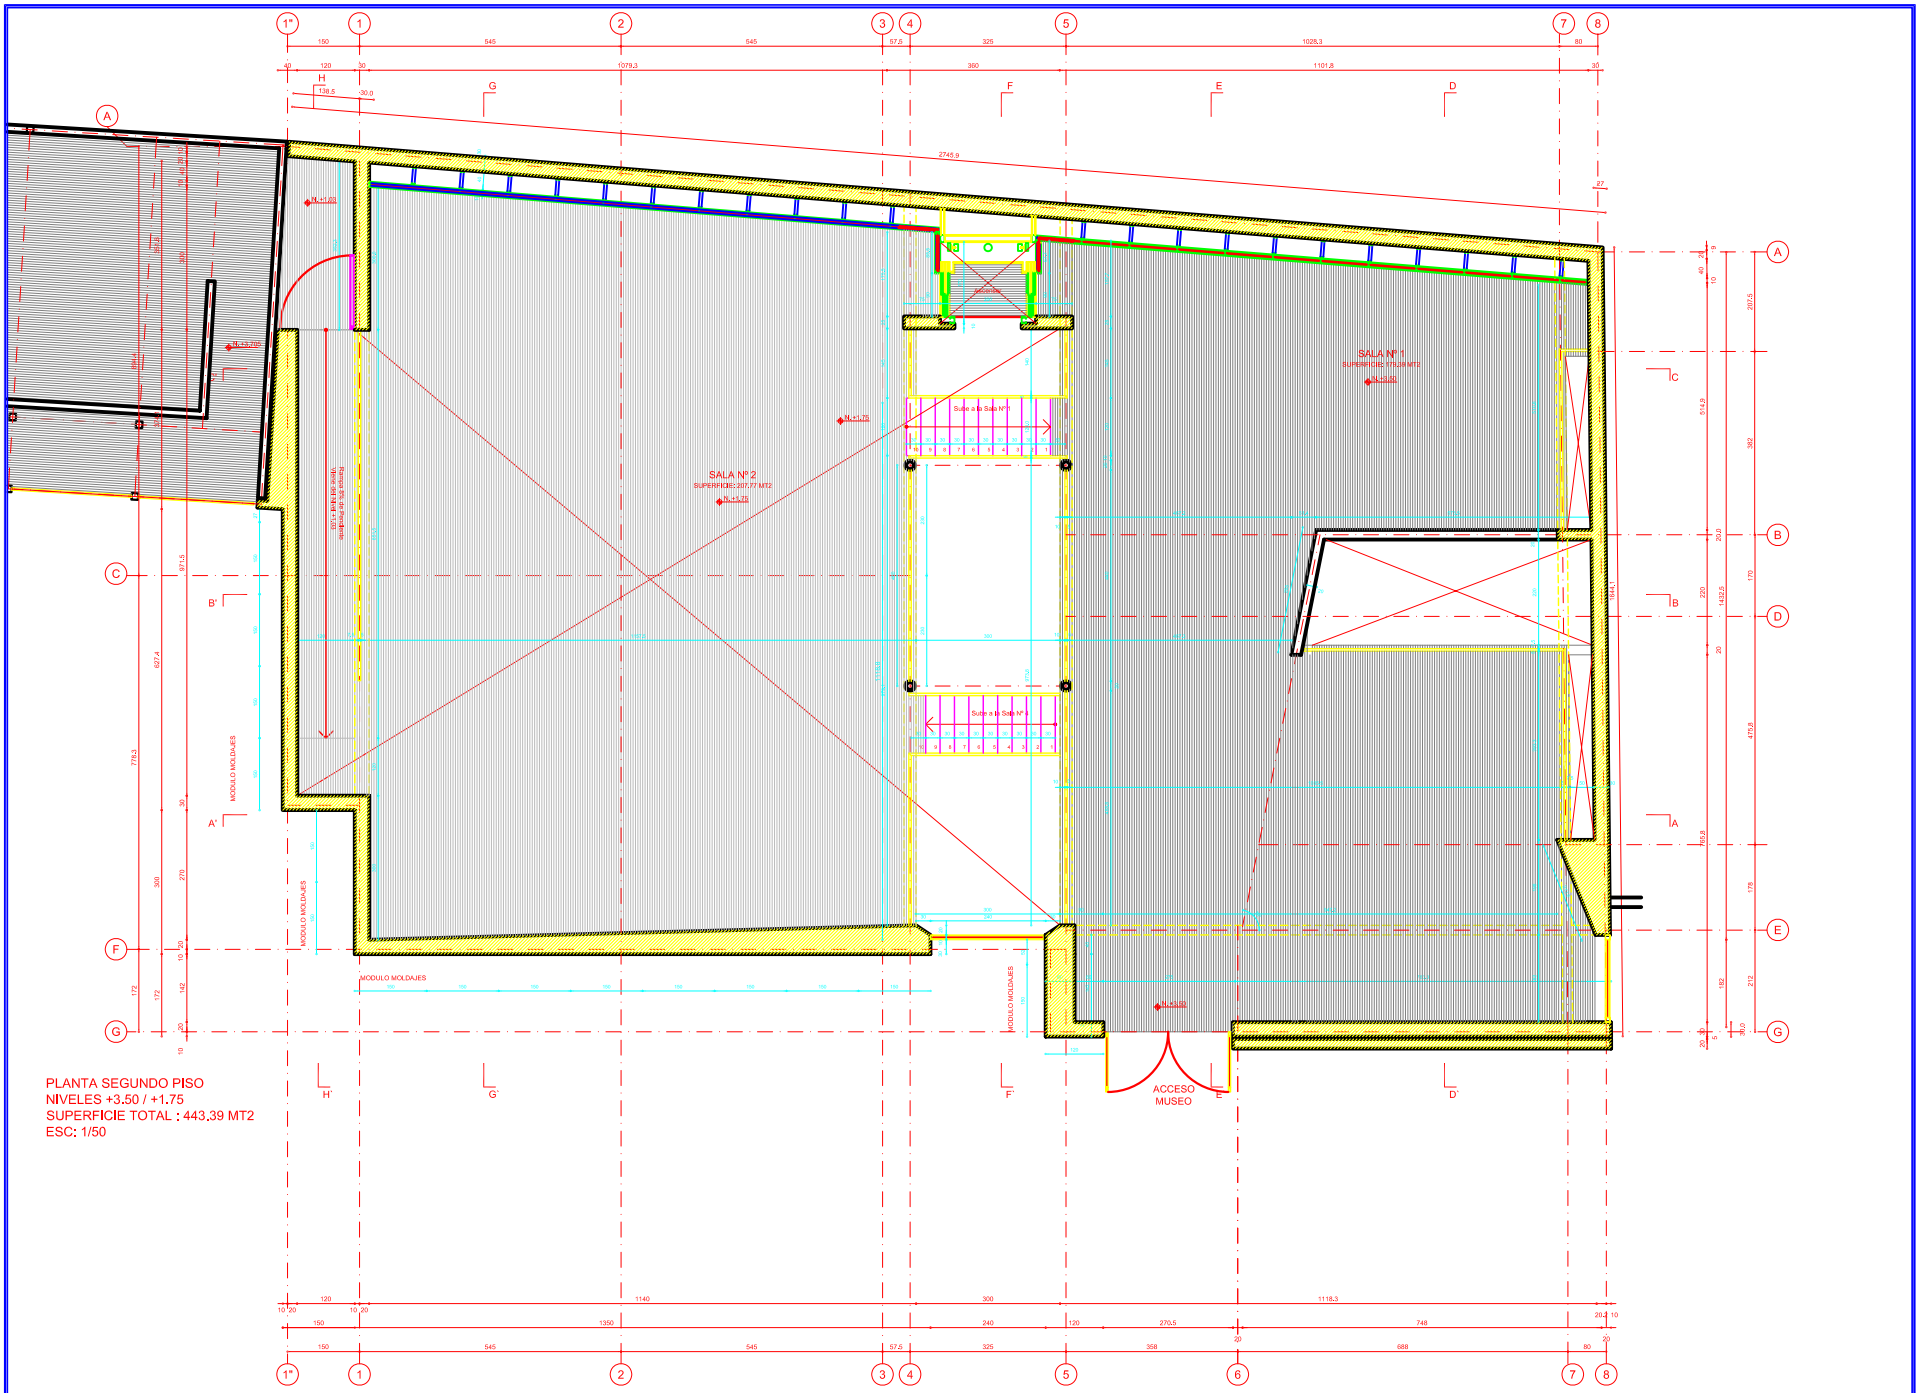

PLANTA SEGUNDO PISO
NIVELES +3.50 / +1.75
SUPERFICIE TOTAL : 443.39 MT2
ESC: 1/50

MODIFICACIONES:

UNDURRAGA & DEVES
ARQUITECTOS

CRISTIAN UNDURRAGA - ANA LUISA DEVES

CALLE NAVARRA 3873 - LAS CONDES - SANTIAGO CHILE
TELEFONOS 2467529 - 2567528 - FAX 2467528

REV. C.U.
DIB. A.M.D

OBRA:
MUSEO DE ARTE MODERNO
PLAZA MULATO GIL DE CASTRO

PROPIETARIO:
INVERSIONES LAS URBINAS LTDA.
RUT: 86.180.700-1

UBICACION:
JOSE VICTORINO LASTARRIAS #305 - SANTIAGO CHILE

LAMINA Nº: 3

CONTENIDO:
PLANTA NIVEL +3.50

ESCALA: 1:50

FECHA: JULIO 2000